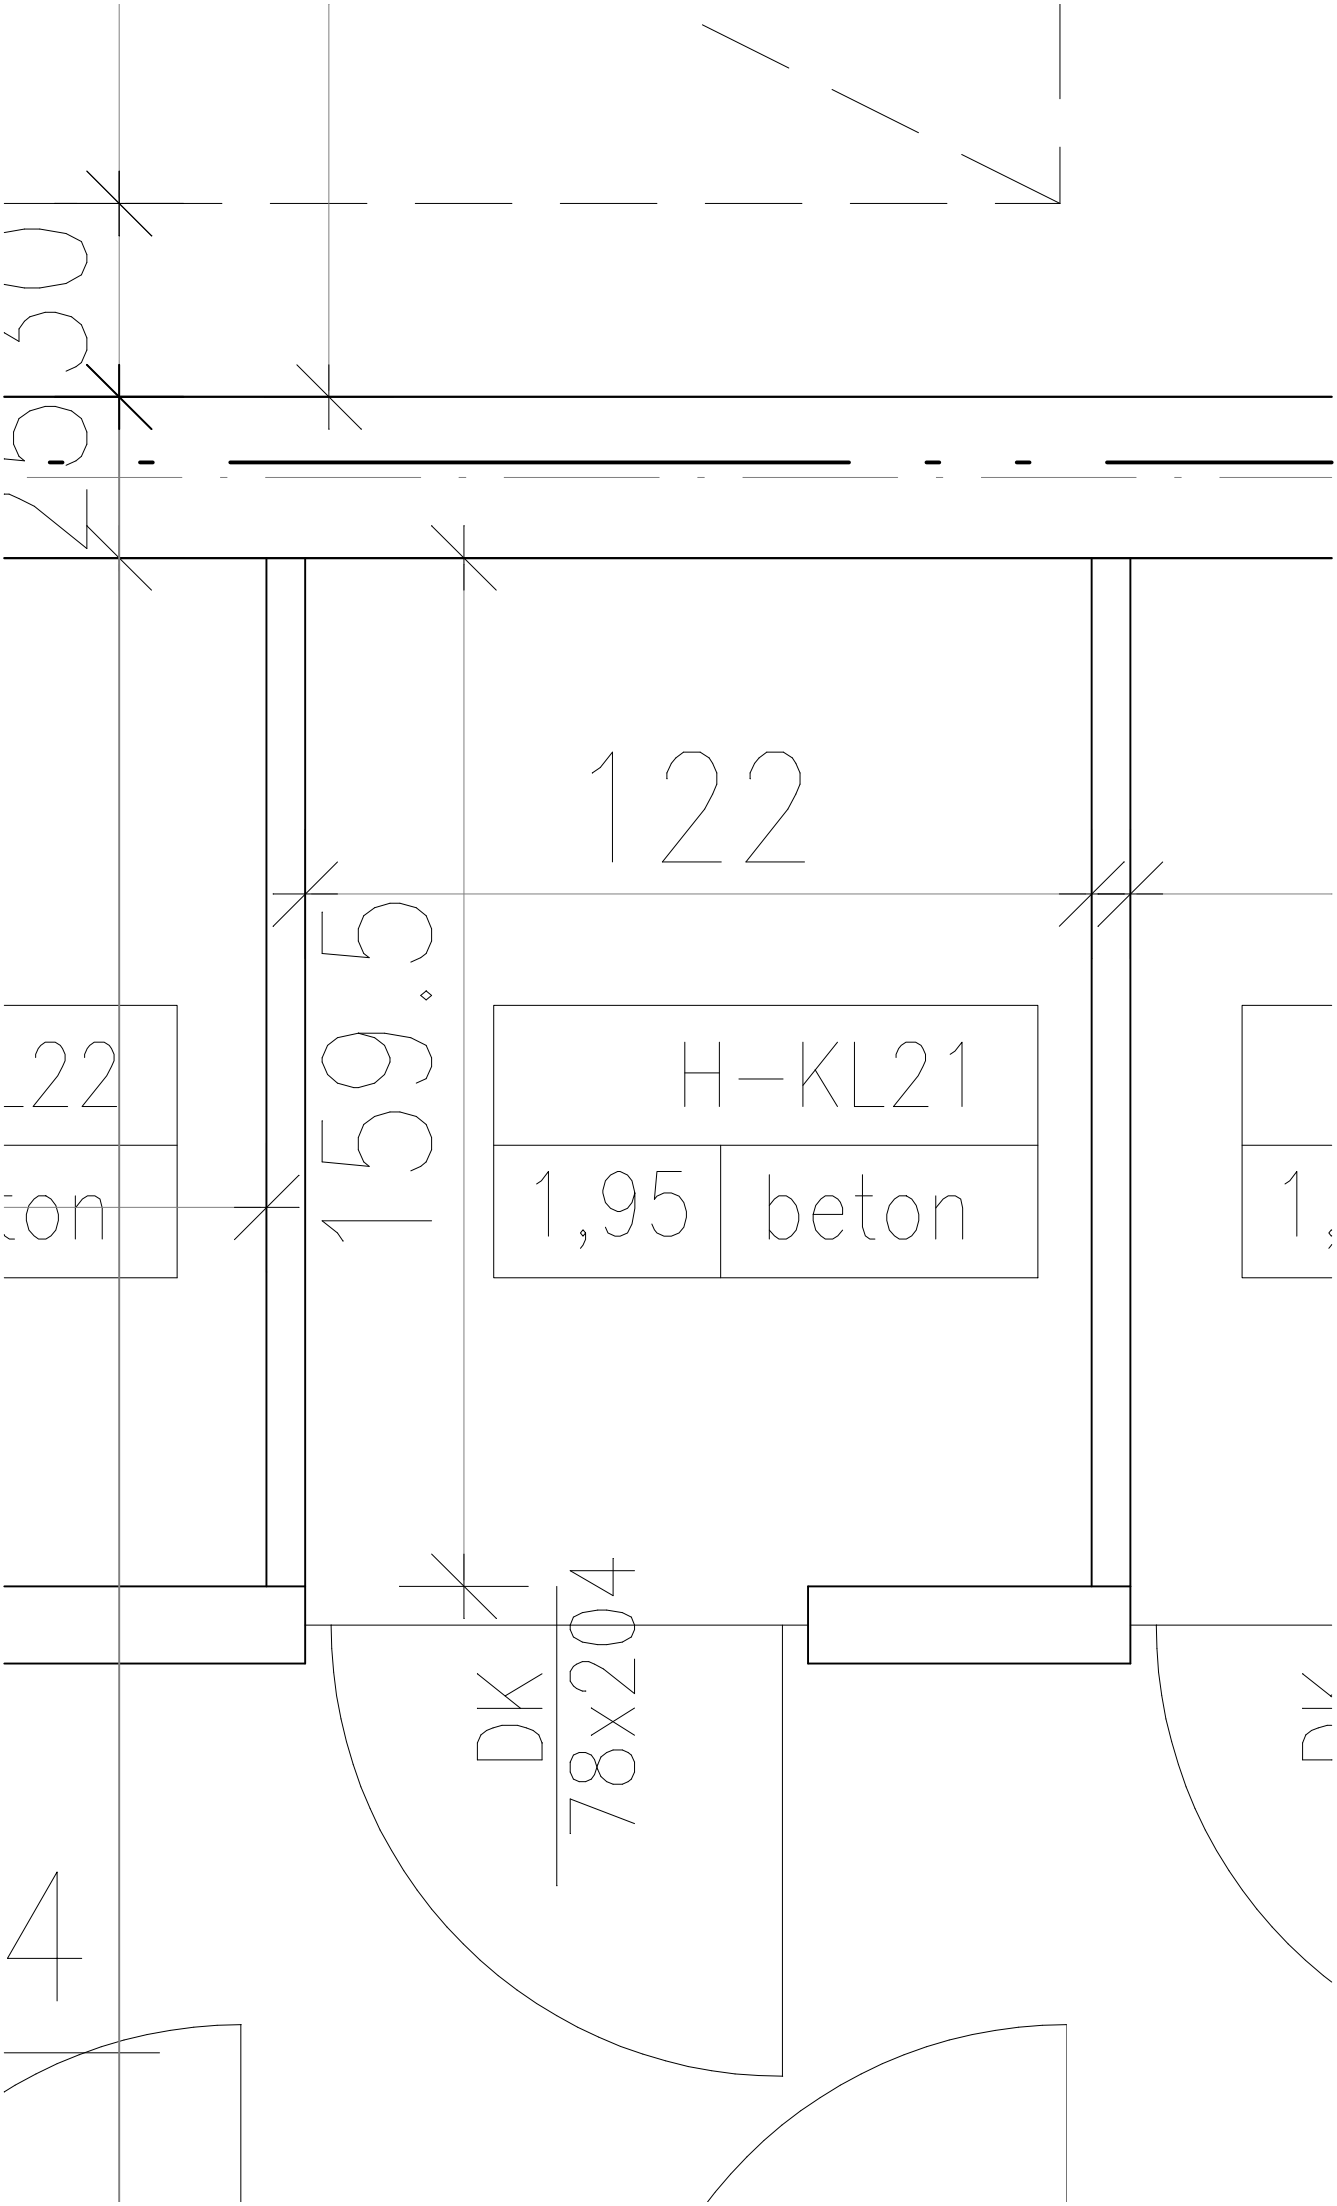
122
159,5
H-KL21
1,95
beton
DK
78x204