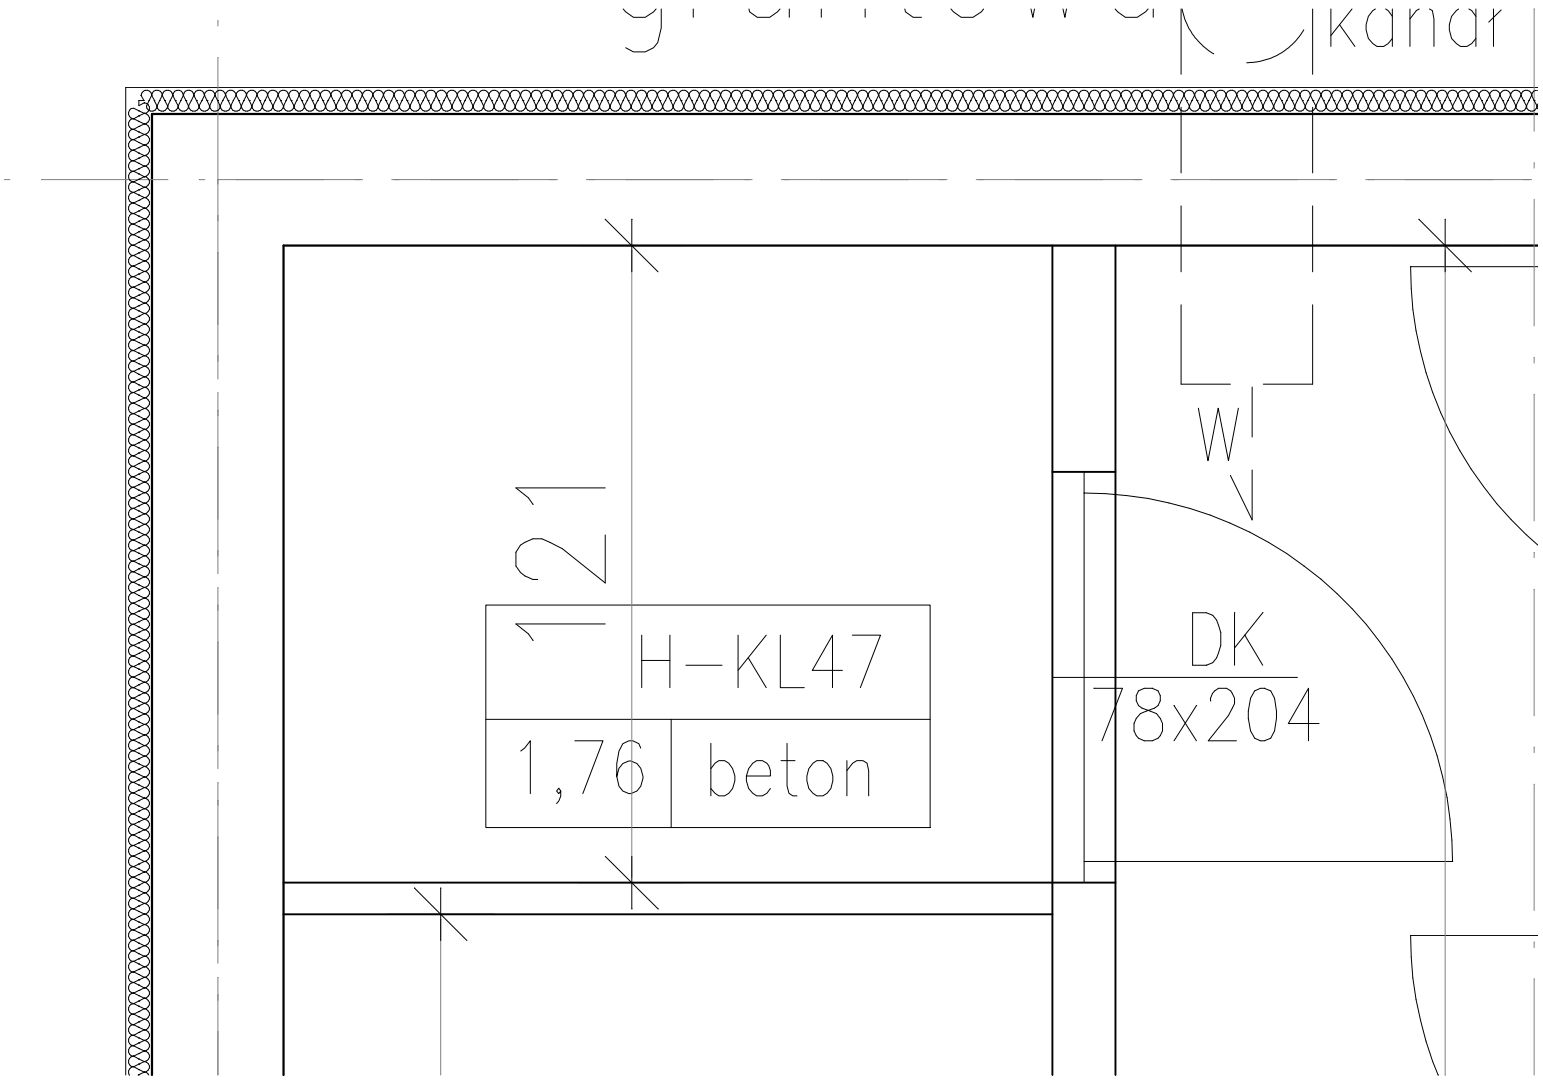
kanał
W
DK
78x204
H-KL47
1,76
beton