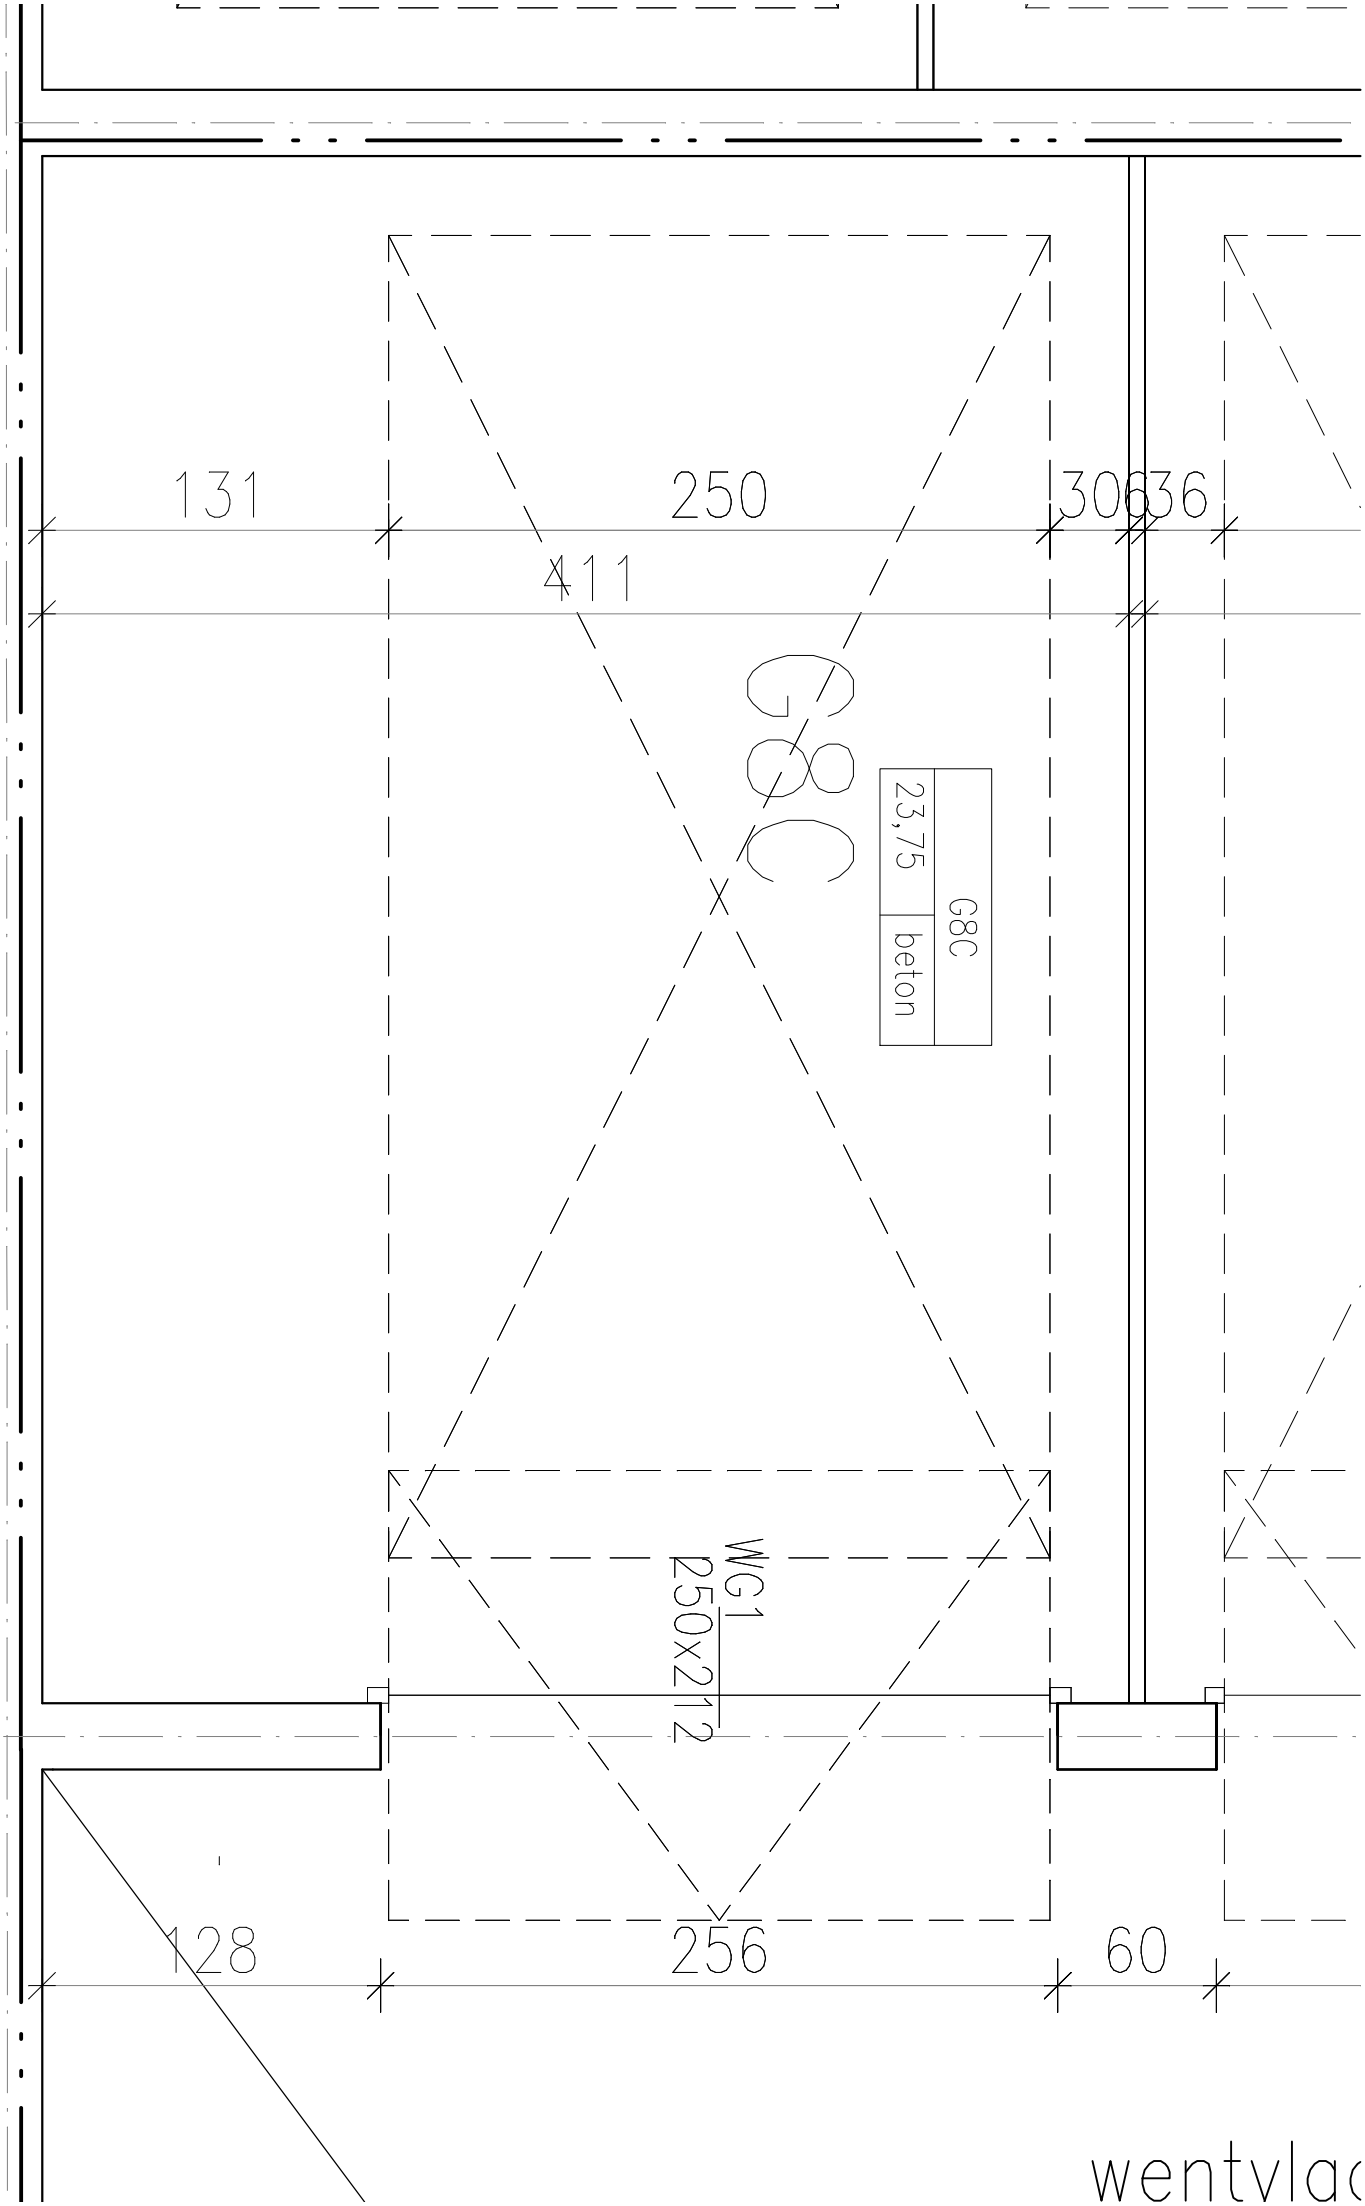
131
250
30
36
411
G8C
23,75
G8C
beton
WG1
250x212
128
256
60
wentvlac