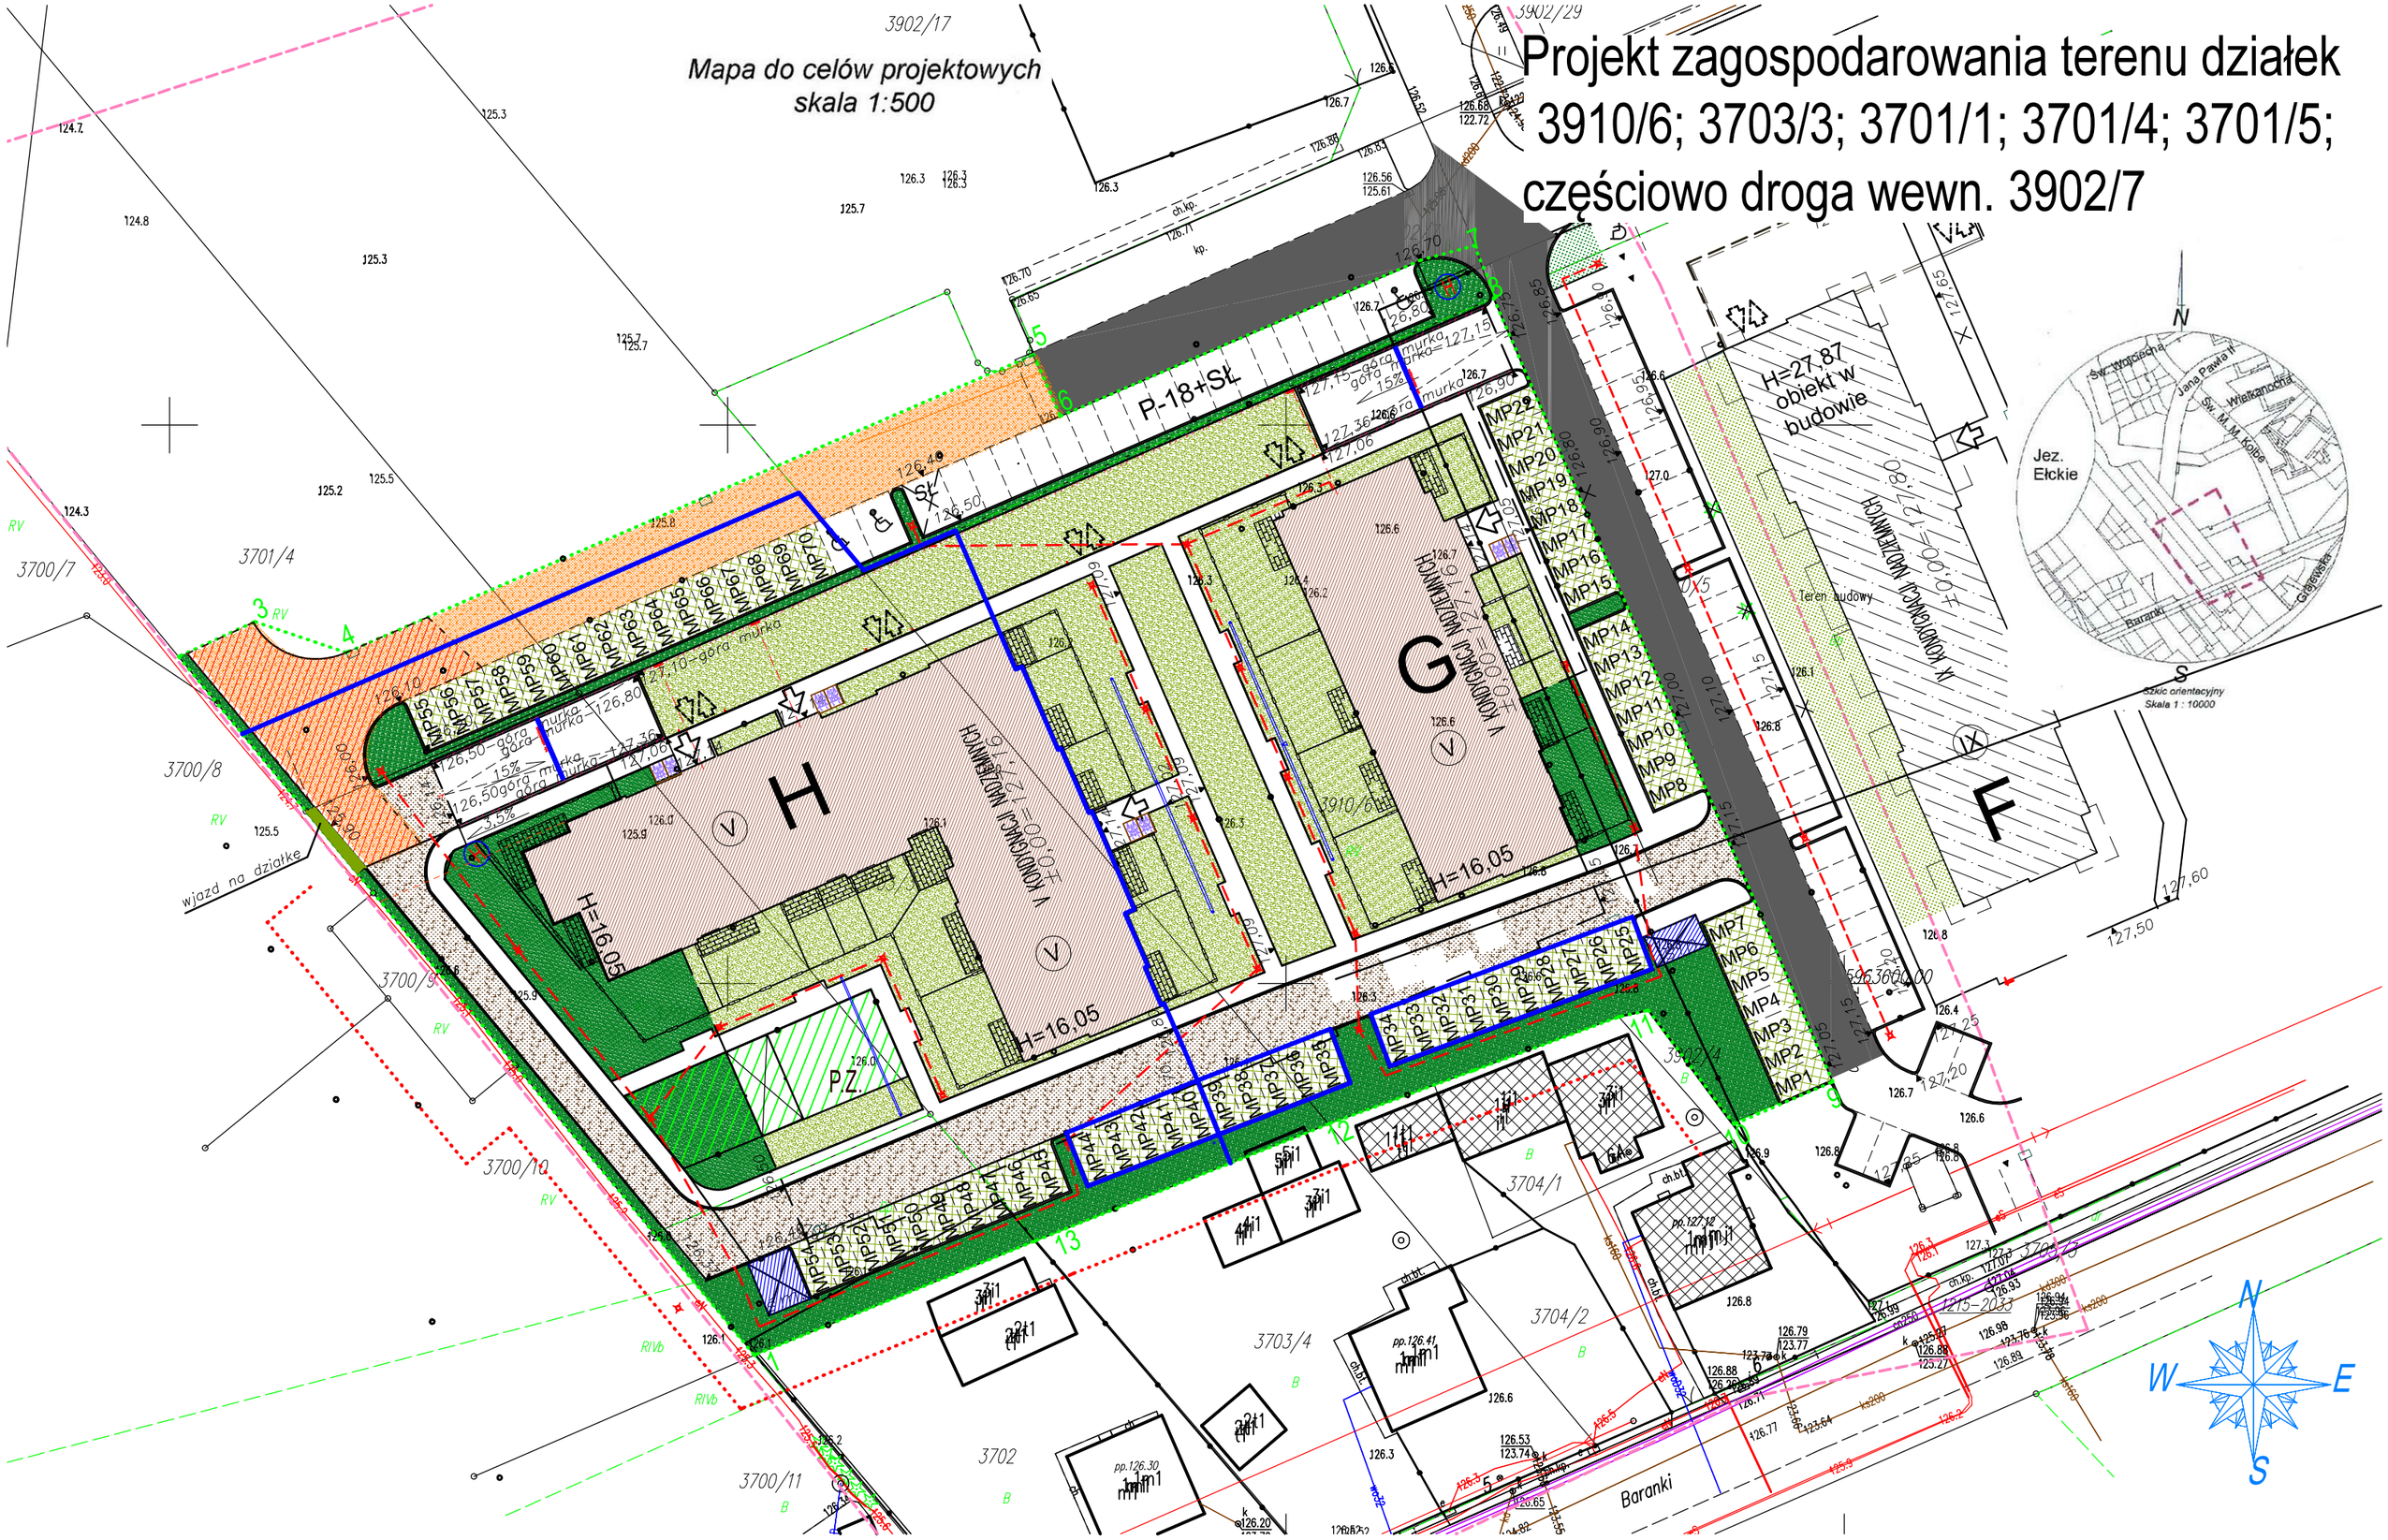Projekt zagospodarowania terenu działek 3910/6; 3703/3; 3701/1; 3701/4; 3701/5; częściowo droga wewn. 3902/7